



PLANTA ENTREPISO

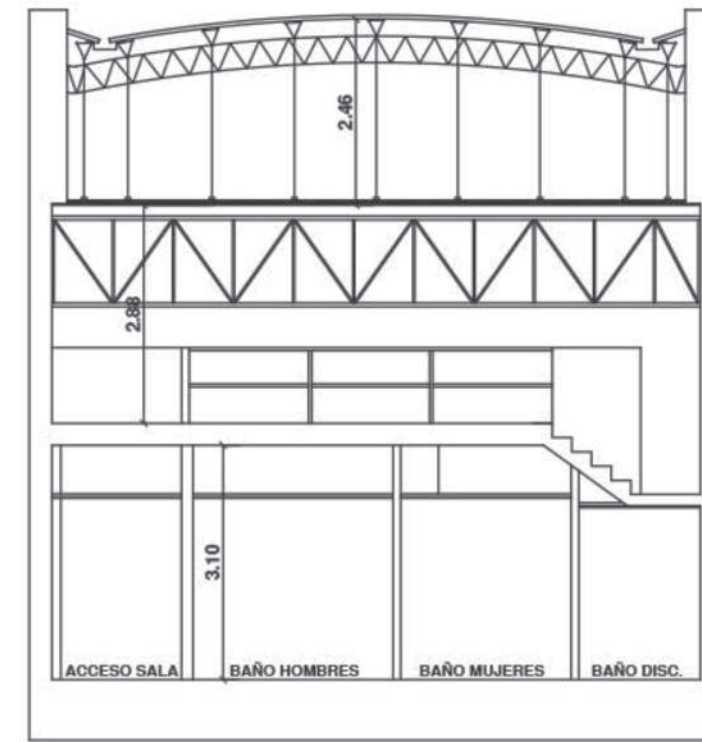


CORTE B - B

# PLANO DEL TEATRO

e i x  
e | EXTRANJERO

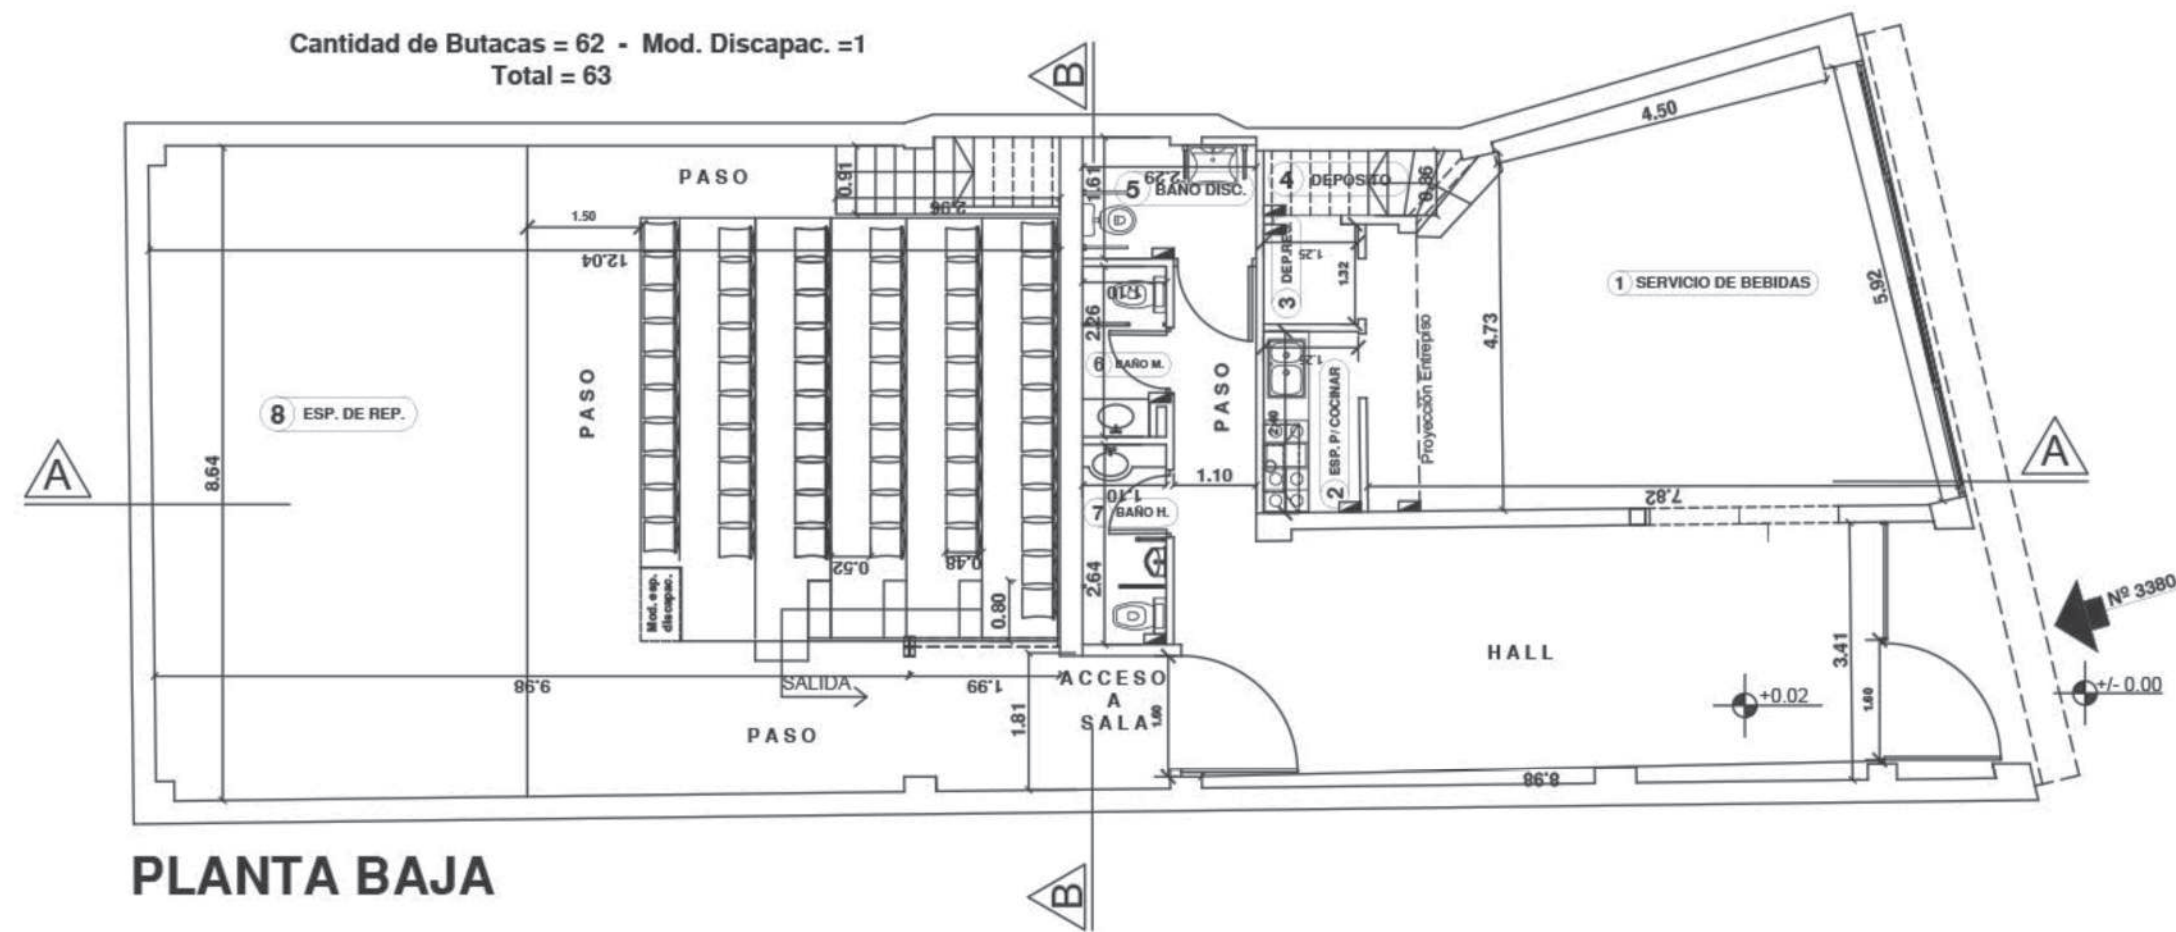

PLANTA BAJA

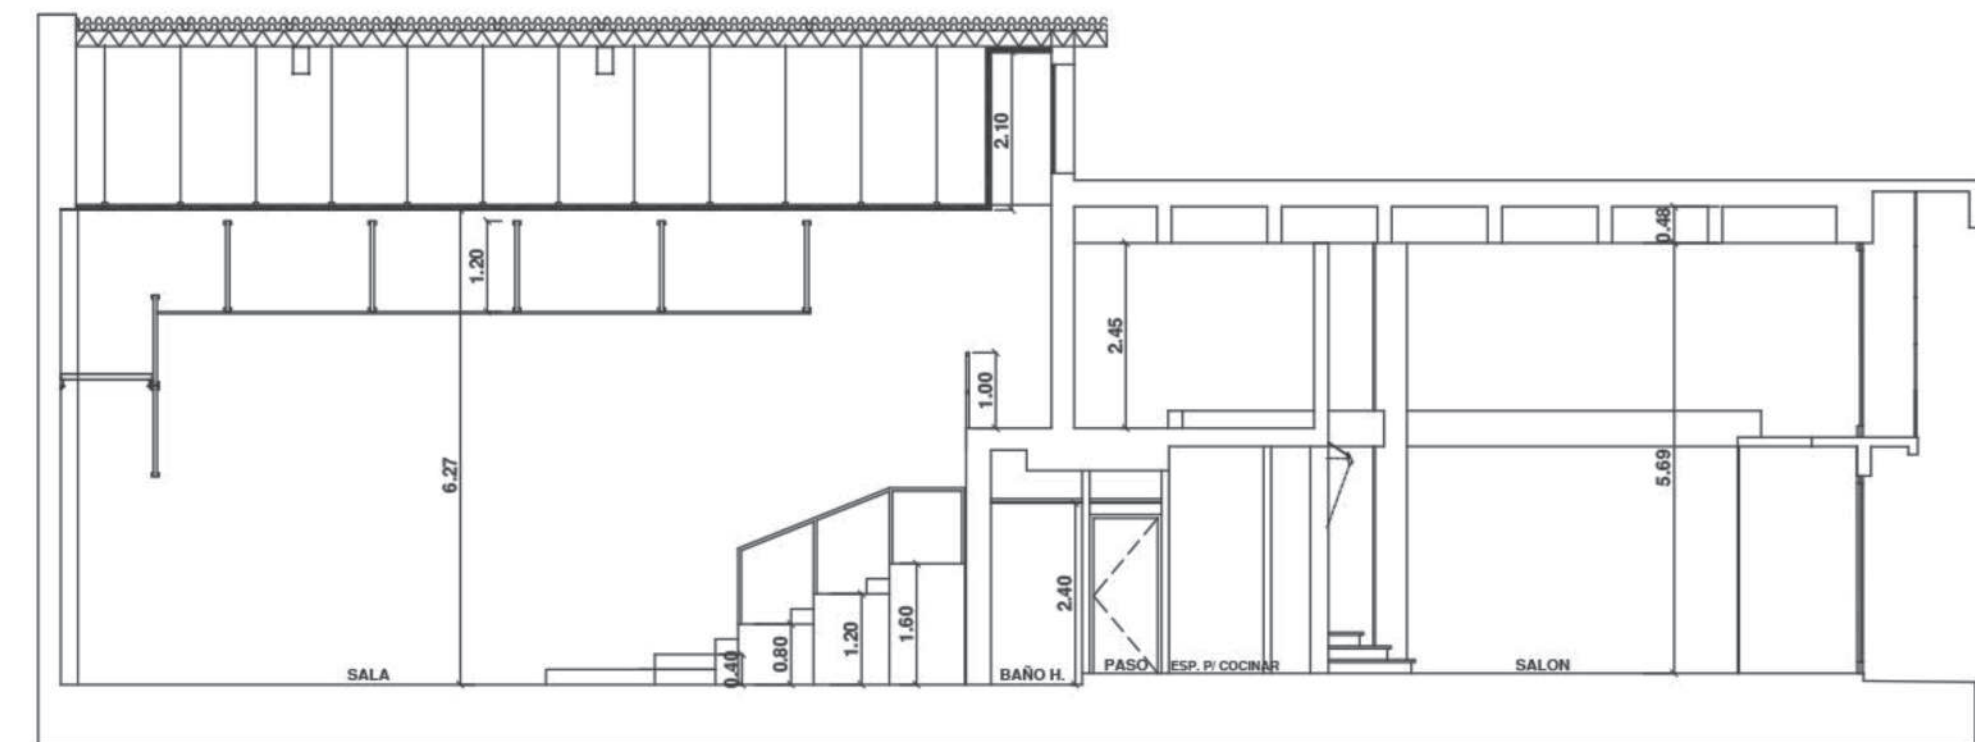

CORTE A - A